

ПОЭТАЖНЫЙ ПЛАН

по адресу: Новокузнецкая ул.
наименование ул. (просп., бульв. и т.д.)


ДОМОВЛ. (вл.) _____ ДОМ 33
нужное подчеркнуть

корпус _____ строение (сооружение) 1
нужное подчеркнуть

на часть 1 этажа помещ. (квартира) III

квартал № 378/10 улицы АО г. Москвы

1 й ЭТАЖ

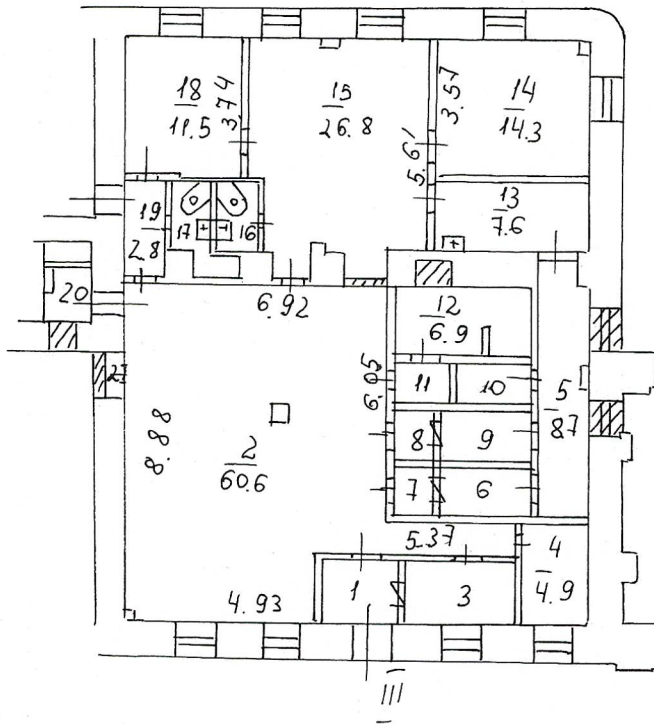

2 **Центральное**
территориальное бюро
технической инвентаризации
города Москвы



Масштаб 1/200

Канаева Т.И.
Канаева Т.И.

Зах № 1419

Поэтажный план составлен по состоянию на _____ г.

Руководитель группы инвентаризации и сооружений Канаева Т.И. _____ г. 01 _____ г. 2004

Исполнитель Рысьбе _____ г.

Проверил Канаева Т.И. _____ г.

" 13 " _____ г. 03 _____ г. 2008

Центральное БТИ
Э К С П Л И К А Ц И Я

По адресу: Новокузнецкая ул., 33, стр.1

стр. 1

ф.25

Помещение N III Тип: Учрежденческие
Последнее обследование 30.01.2004
Распоряжение префекта
о перепланировке квартиры (помещения)
от 3.12.2003 N 7166-р

Этаж	NN комн.	Характеристики комнат и помещений	Общая площадь			Площадь помещений вспомогат. использ.			Вы- со- та
			всего	основ.	в т.ч. вспом.	луж.	балк.	проч.	
						3,7			330
1	1	тамбур	3,7			3,7			учрежд.
	2	зал операционны	60,6	60,6					учрежд.
	3	комната охраны	5,4			5,4			учрежд.
	4	кабинет	4,9	4,9					учрежд.
	5	коридор	8,7			8,7			учрежд.
	6	касса	3,2		3,2				учрежд.
	7	касса	1,6		1,6				учрежд.
	8	касса	1,4		1,4				учрежд.
	9	касса	3,0		3,0				учрежд.
	10	сейф	2,2		2,2				учрежд.
	11	коридор	1,7			1,7			учрежд.
	12	сейф	6,9	6,9					учрежд.
	13	комната отдыха	7,6			7,6			учрежд.
	14	кабинет	14,3	14,3					учрежд.
	15	кабинет	26,8	26,8					учрежд.
	16	санузел	1,6			1,6			учрежд.
	17	санузел	2,6			2,6			учрежд.
	18	кабинет	11,5	11,5					учрежд.
	19	коридор	2,8			2,8			учрежд.
	20	компьютерная	2,5		2,5				учрежд.
	21	шкаф	0,5			0,5			учрежд.
Итого по помещению			173,5	138,9		34,6			
---Нежилые помещения всего			173,5	138,9		34,6			
в т.ч. Учрежденческие			173,5	138,9		34,6			

Экспликация на 1 странице

31.03.2008 г.


Исполнитель

Смирнова М.А.

2008.3.001419



Инженер-экспликатор
Пряникова В.Н.

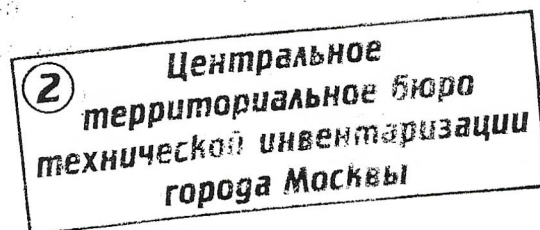

01 10 08 0023670

Копия выдана
на директору МП "Угощения СМ"